Zeichnung zum Neubau eines Wohnhauses für Herrn Franz [illegible] in Böhmischleipa, Gärtnerstraße.

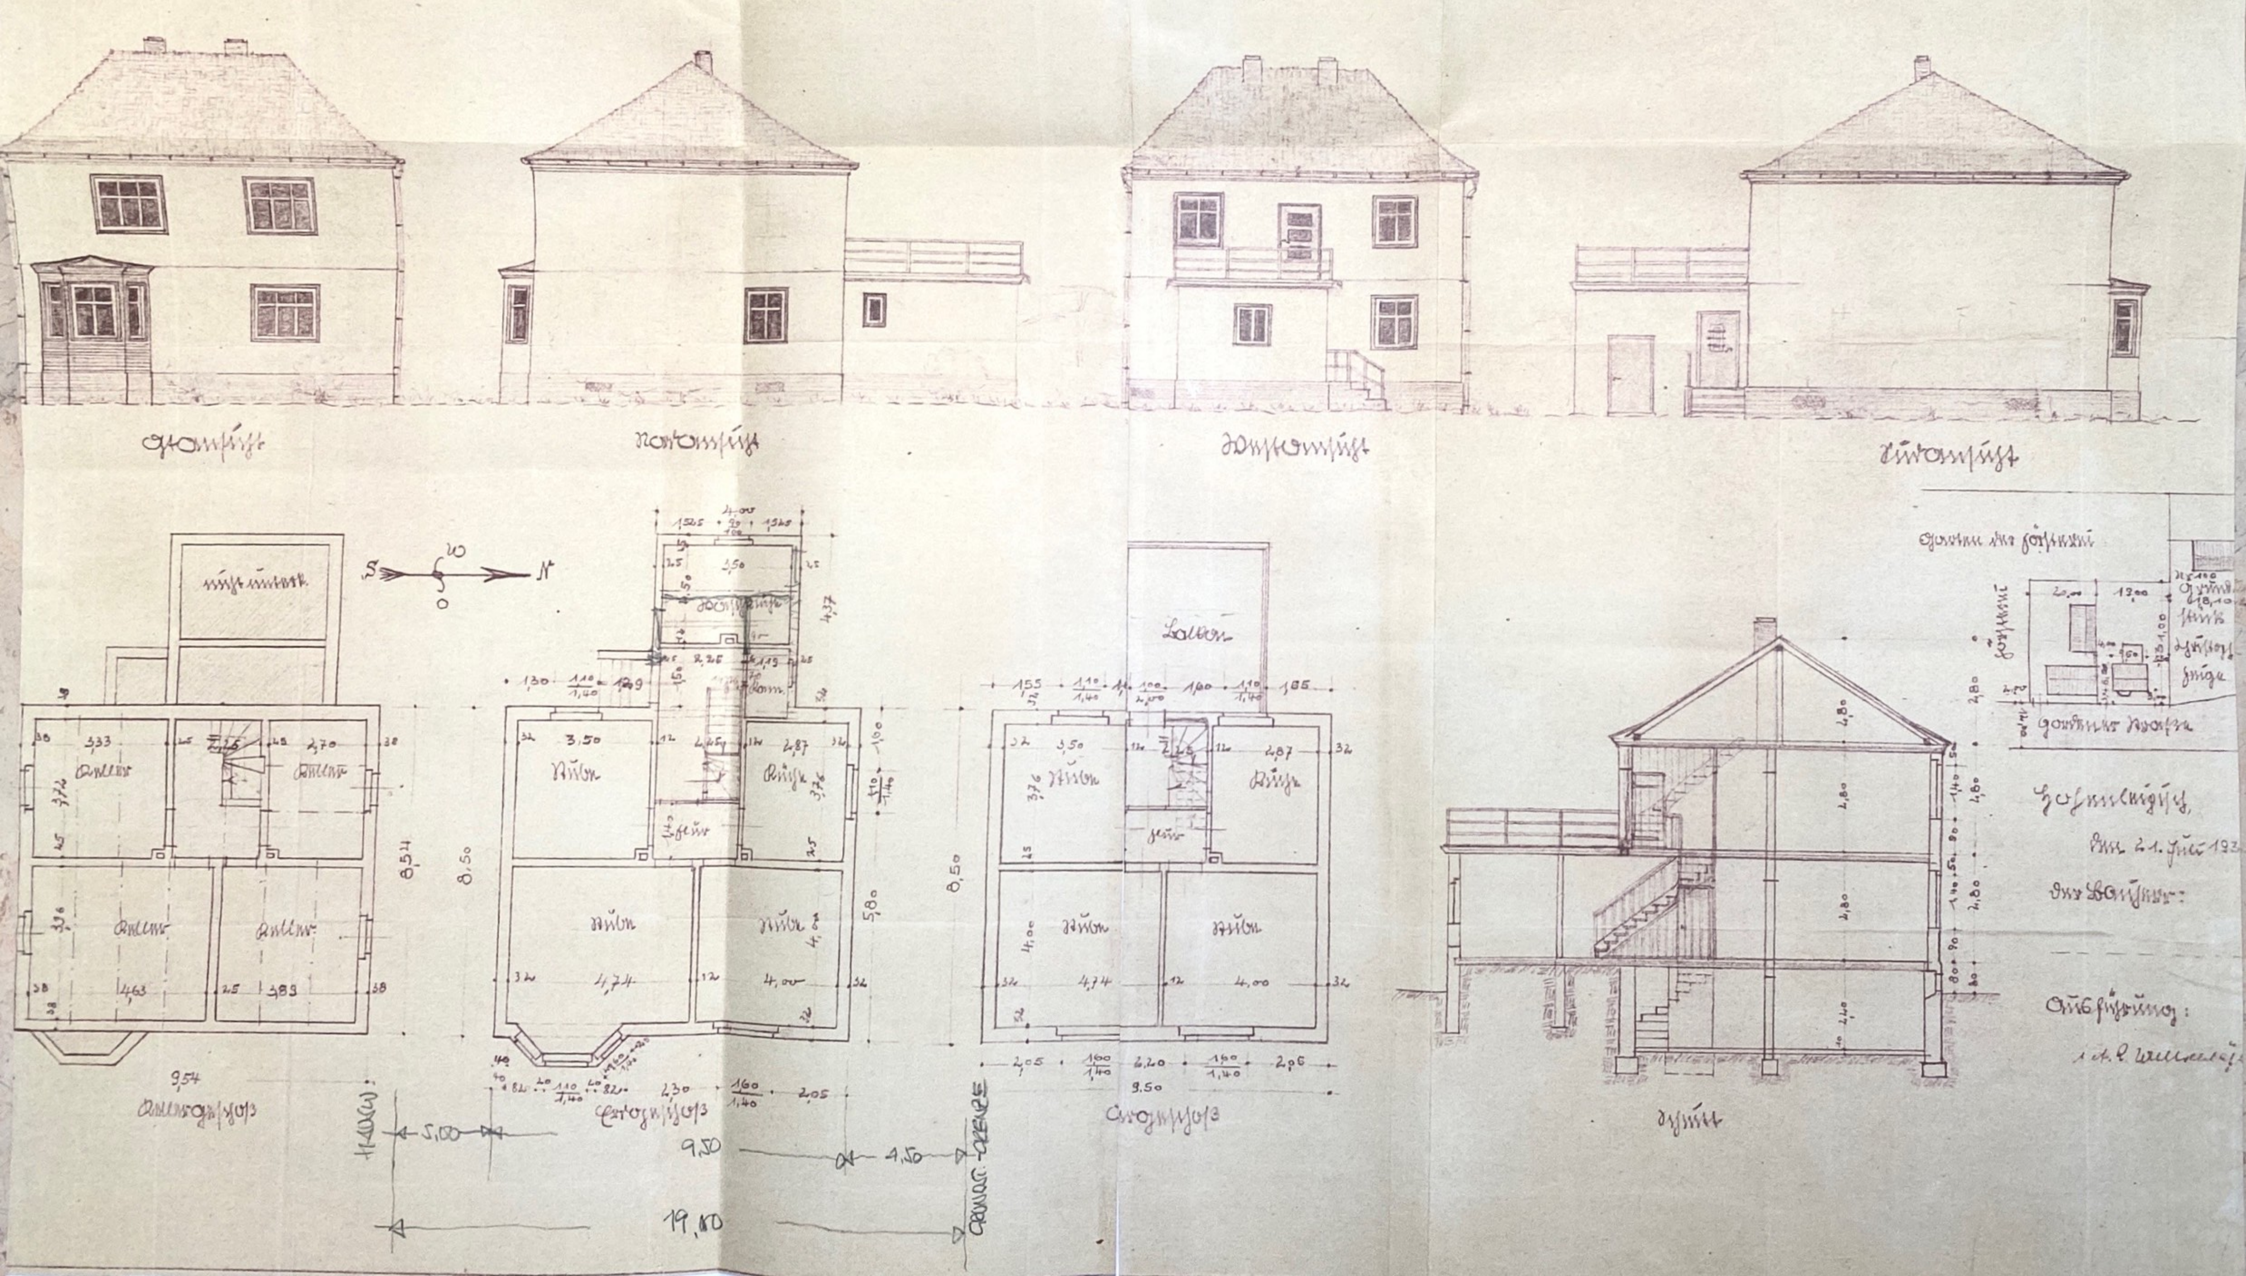

Böhmischleipa,

den 21. Juni 193

Der Bauherr:

Ausführung: